TAV. 5

PROGETTO

Ministero dei Beni e delle Attività Culturali e del Turismo

Museo di Capodimonte - NAPOLI
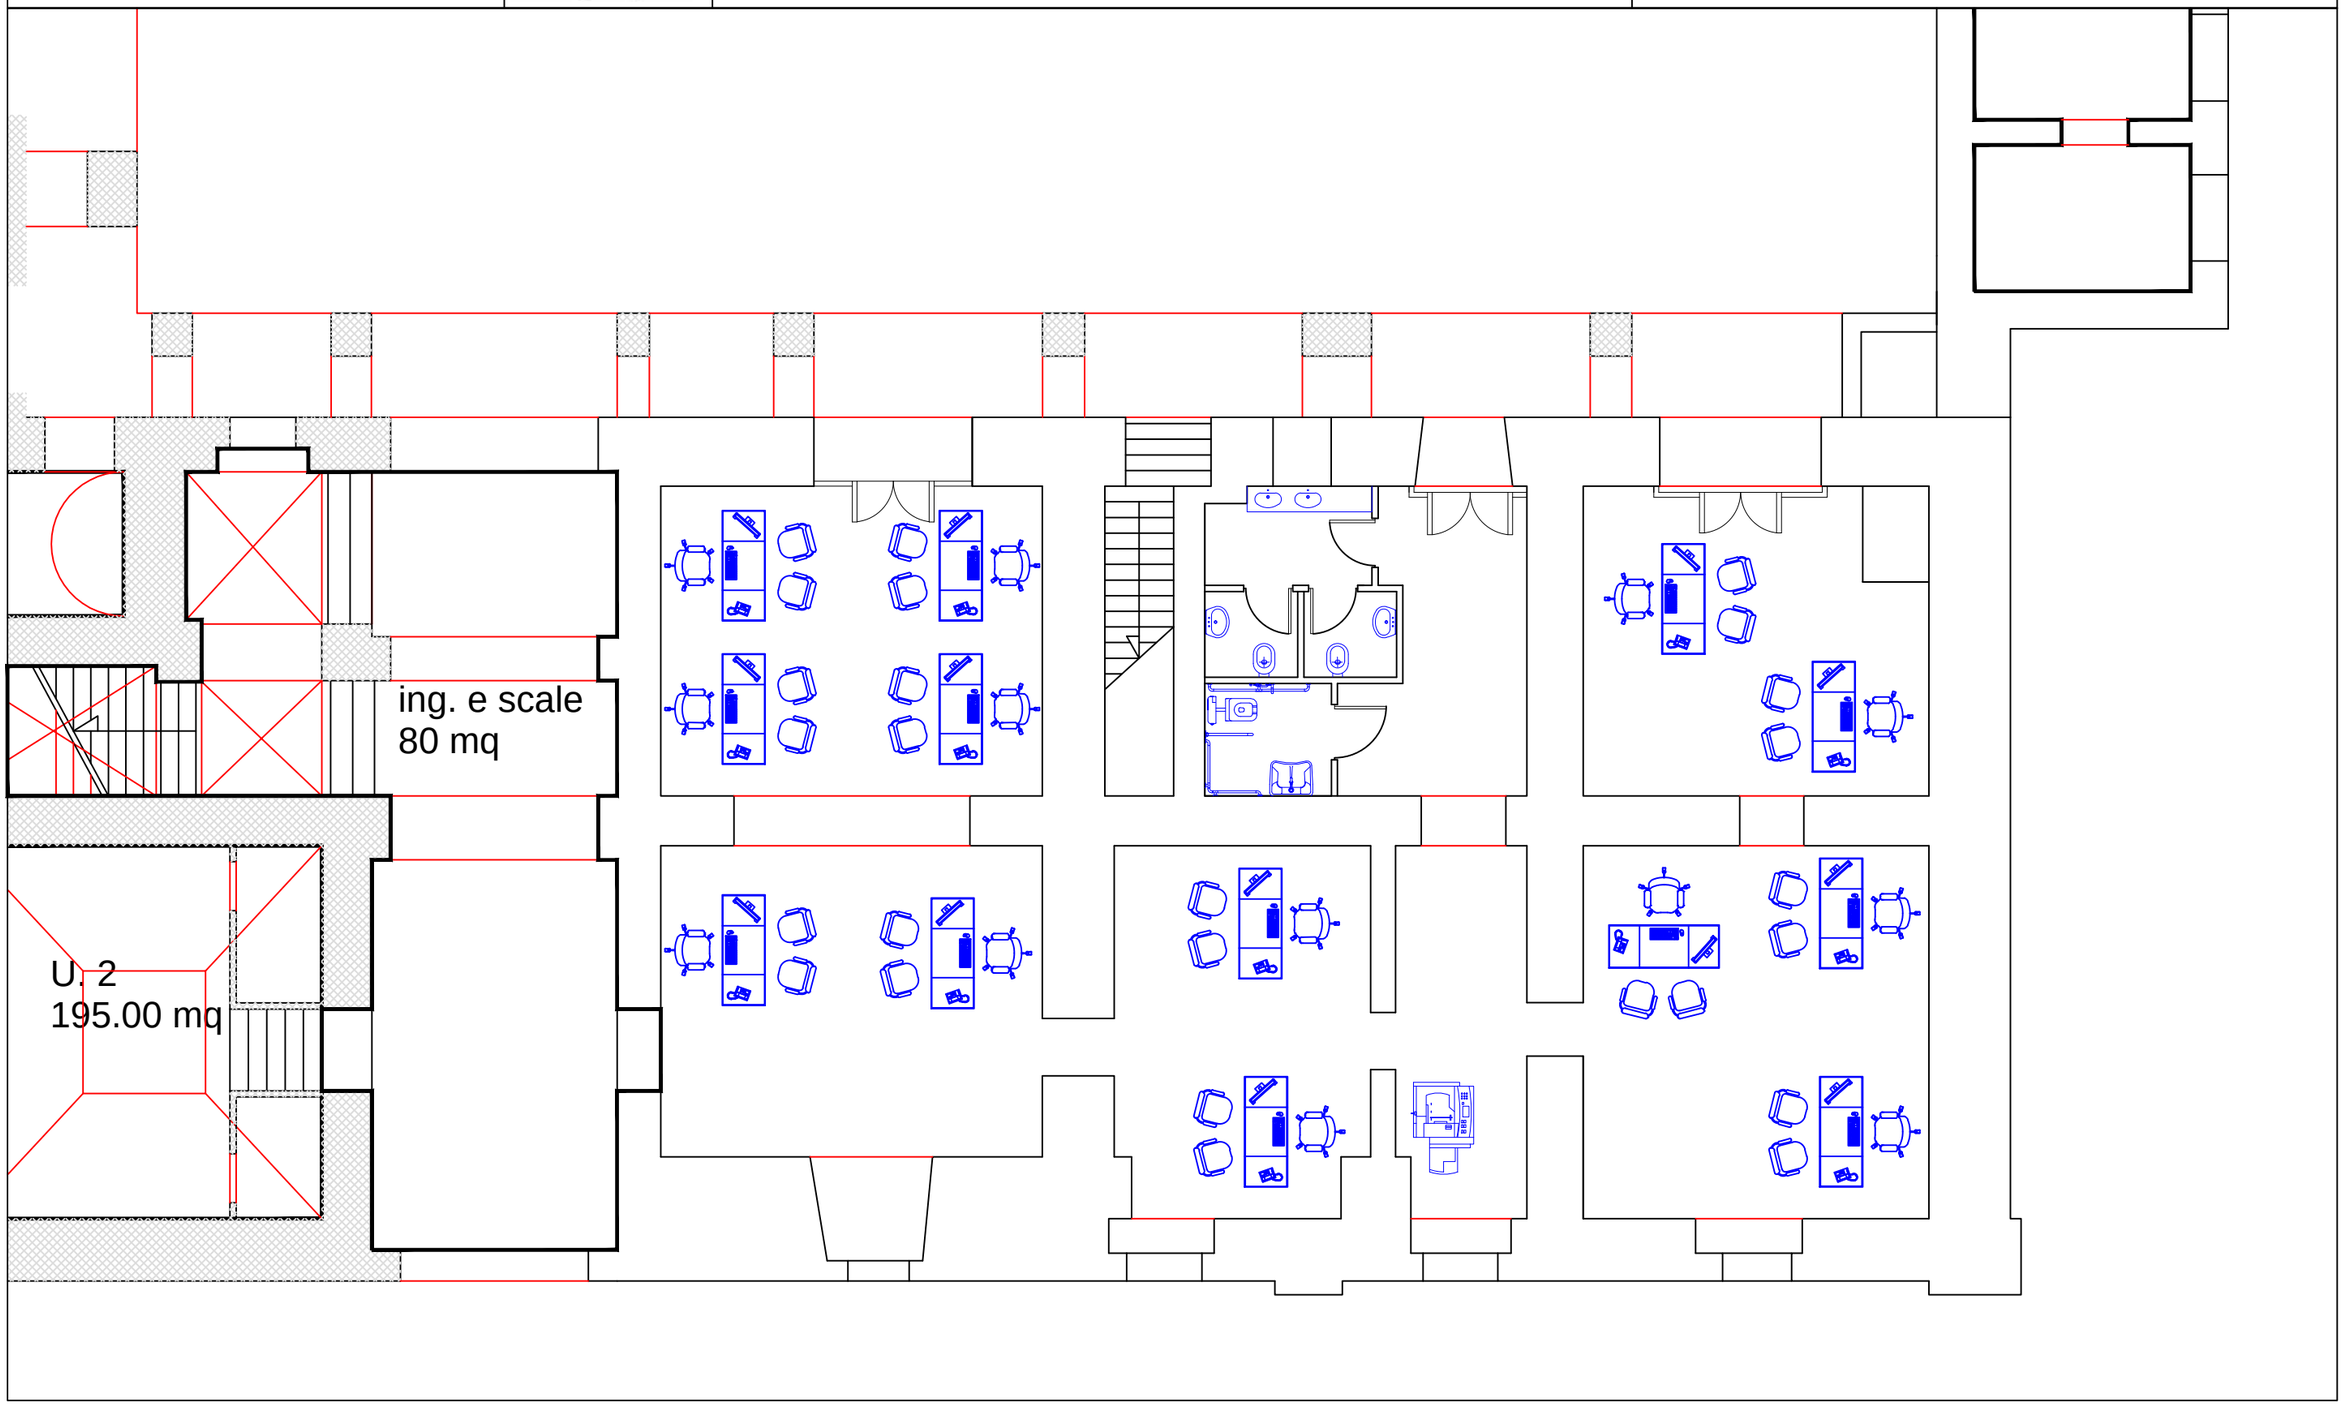
Lavori di adeguamento impiantistico e funzionale e riparazioni murarie del piano terra dell'immobile denominato "CASINO DEI PRINCIPI"