


# TAV. 6

IMPIANTI ELETTRICI

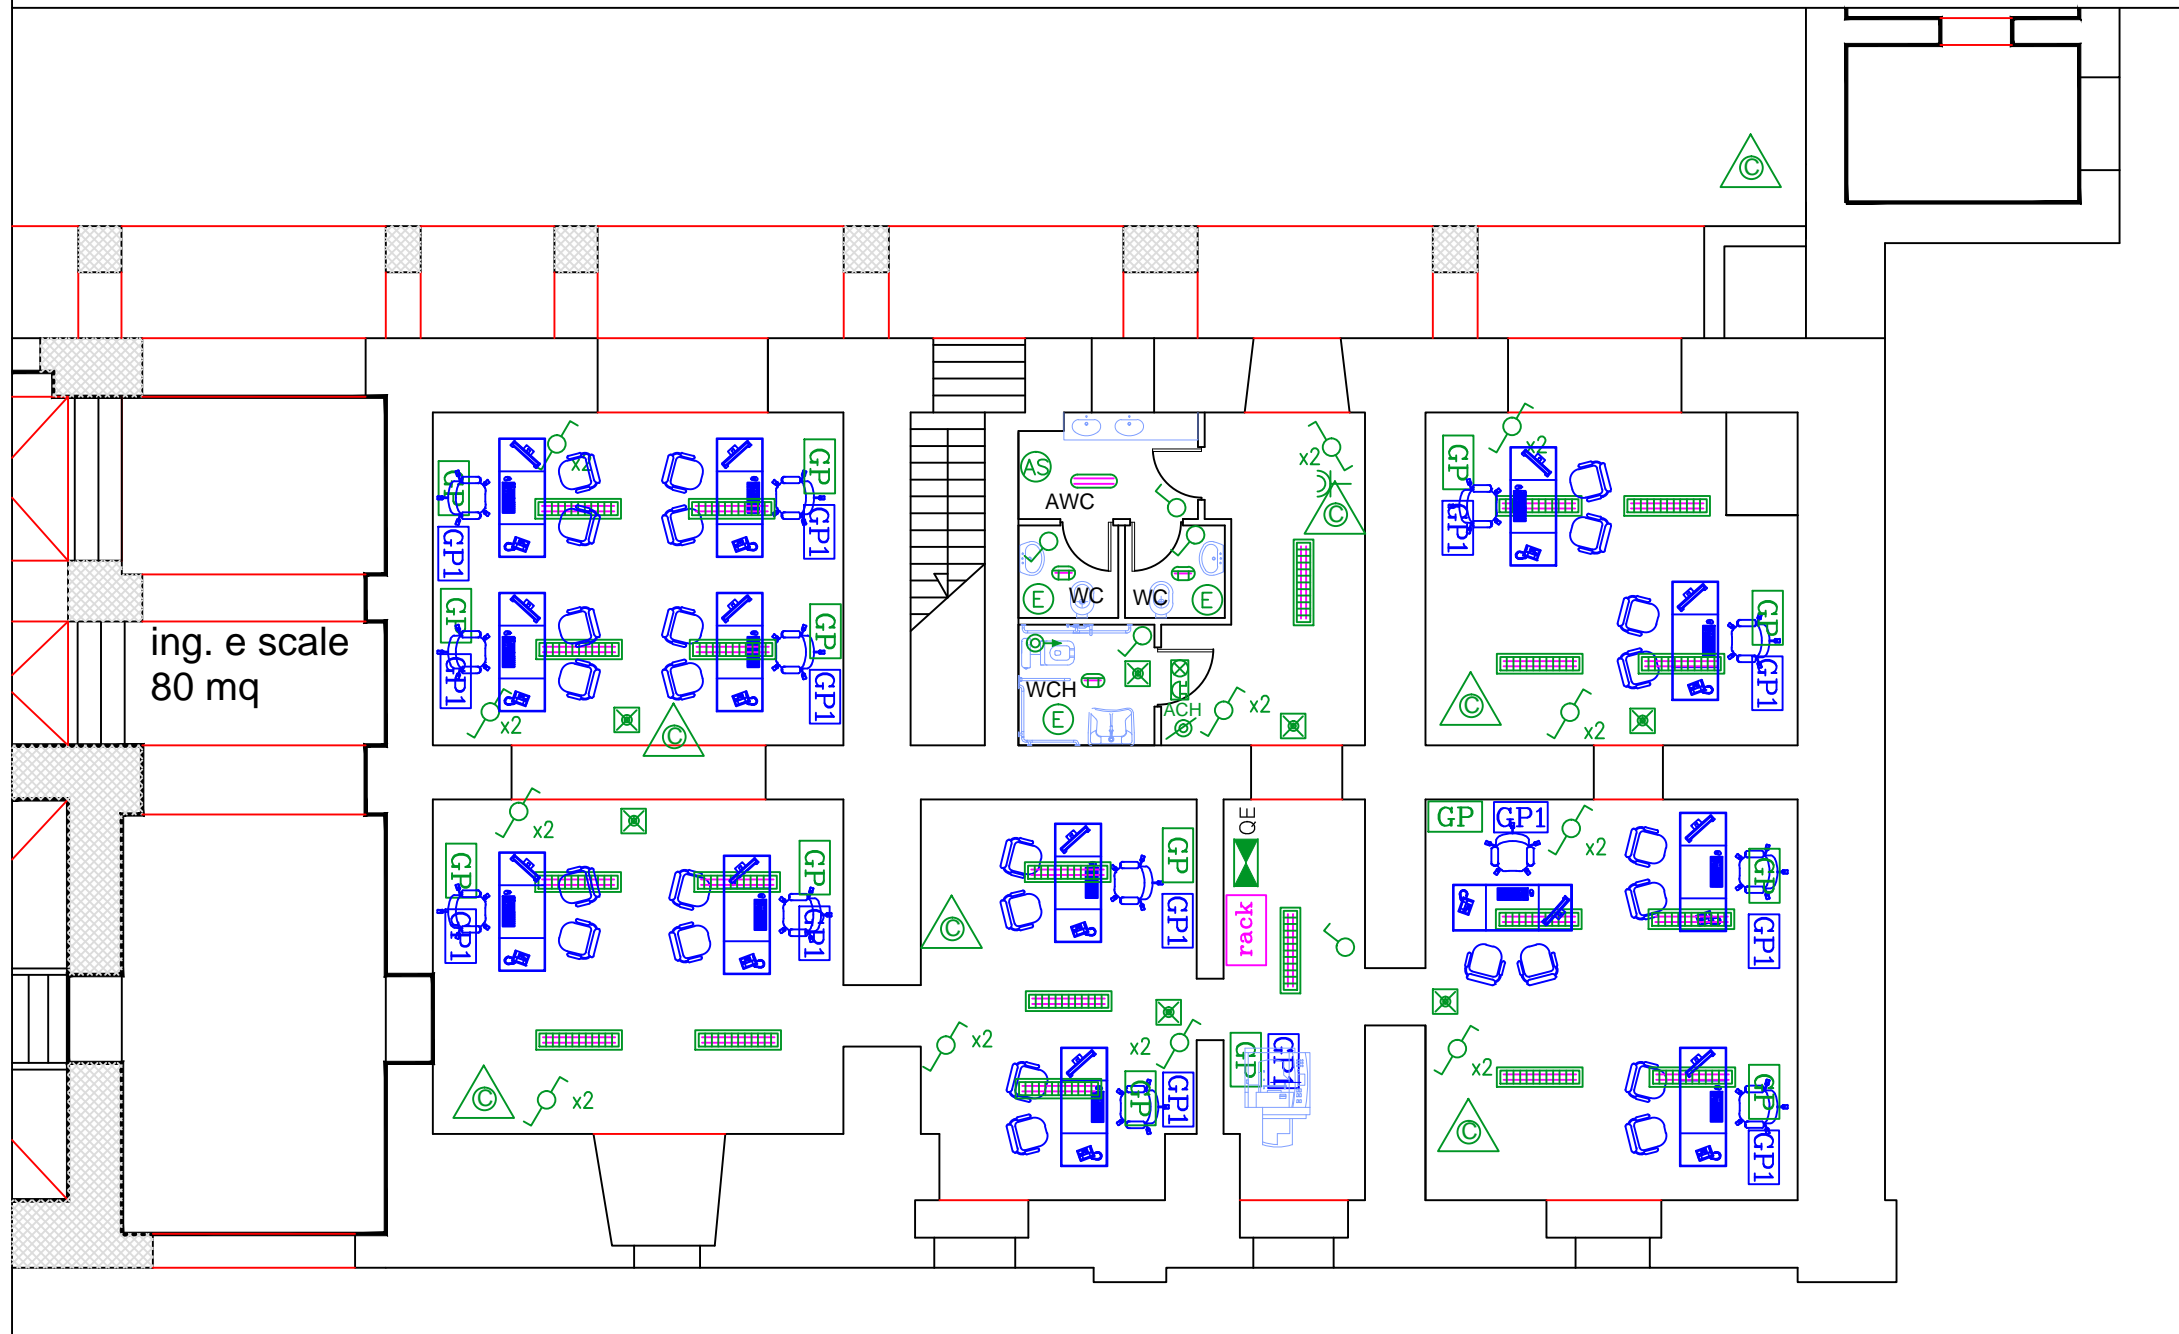

Ministero dei Beni e delle Attività Culturali e del Turismo  
 Museo di Capodimonte - NAPOLI  
 Lavori di adeguamento impiantistico e funzionale e riparazioni  
 murarie del piano terra dell'immobile denominato  
 "CASINO DEI PRINCIPI"



L E G E N D A	
	Quadro elettrico
	Gruppo prese n°1 prese tipo UNEL 2P+T 10/16A 220V n°1 prese tipo bivalente 2P+T 10/16A 220V)
	Gruppo prese n°2 prese telefono RJ12 n°2 prese trasmissione dati RJ45
	Preso bivalente 2P+T 10/16A 220V
	Pulsante di annullamento chiamata disabili
	Interruttore unipolare
	Deviatore
	Plafoniera di emergenza a Led
	Estrattore elettrico WC 100-60mc/h
	Plafoniera 6W Led a soffitto
	Plafoniera 15W Led a soffitto
	Plafoniera 39W Led a soffitto/sospensione
	Ottica-acustica per kit disabili
	Alimentazione asciugamani elettrico
	Punto alimentazione CDZ
	Armadio Rack