



Pianta Piano Terra

- LEGENDA**
- DESTINAZIONI D'USO**
- 1 ingresso
  - 2 vano scale/ascensore
  - 3 wc clienti
  - 4 cucina
  - 5 dispensa
  - 6 wc personale
  - 7 spazio polifunzionale
  - 8 deposito
  - 9 wc disabili
  - 10 locale tecnico
- ingresso pubblico
- ingresso personale

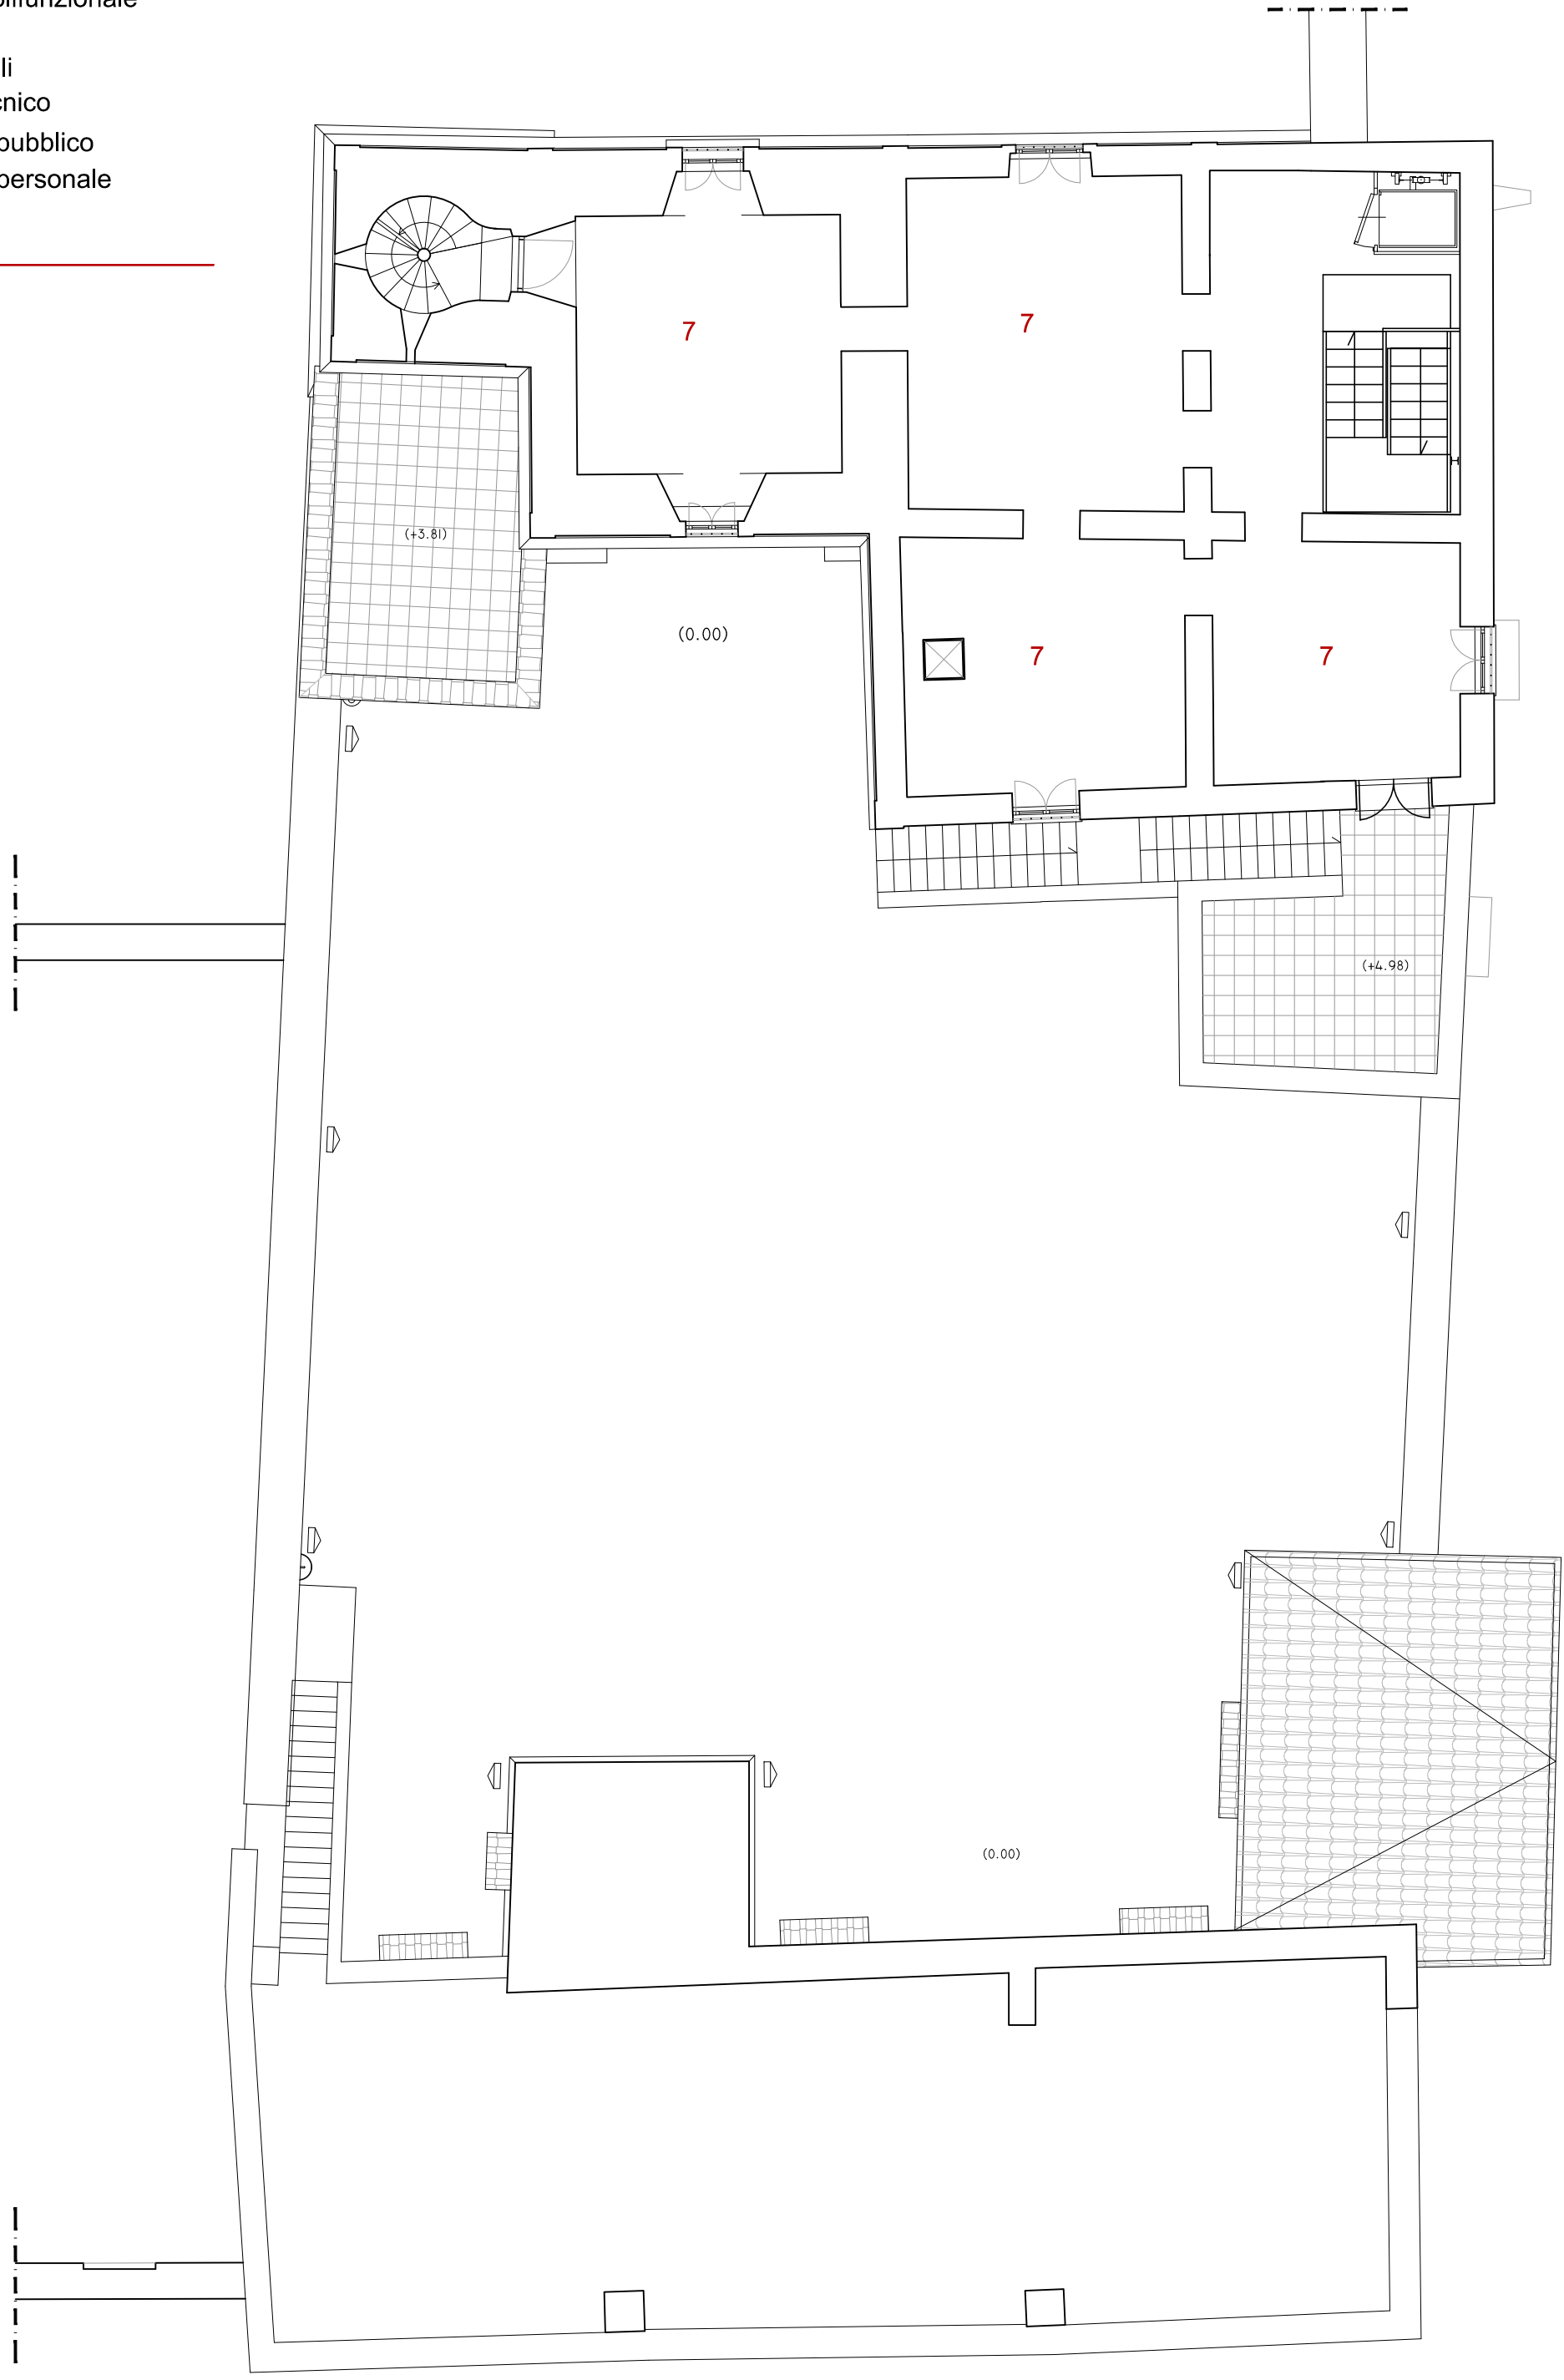

Pianta Primo Livello

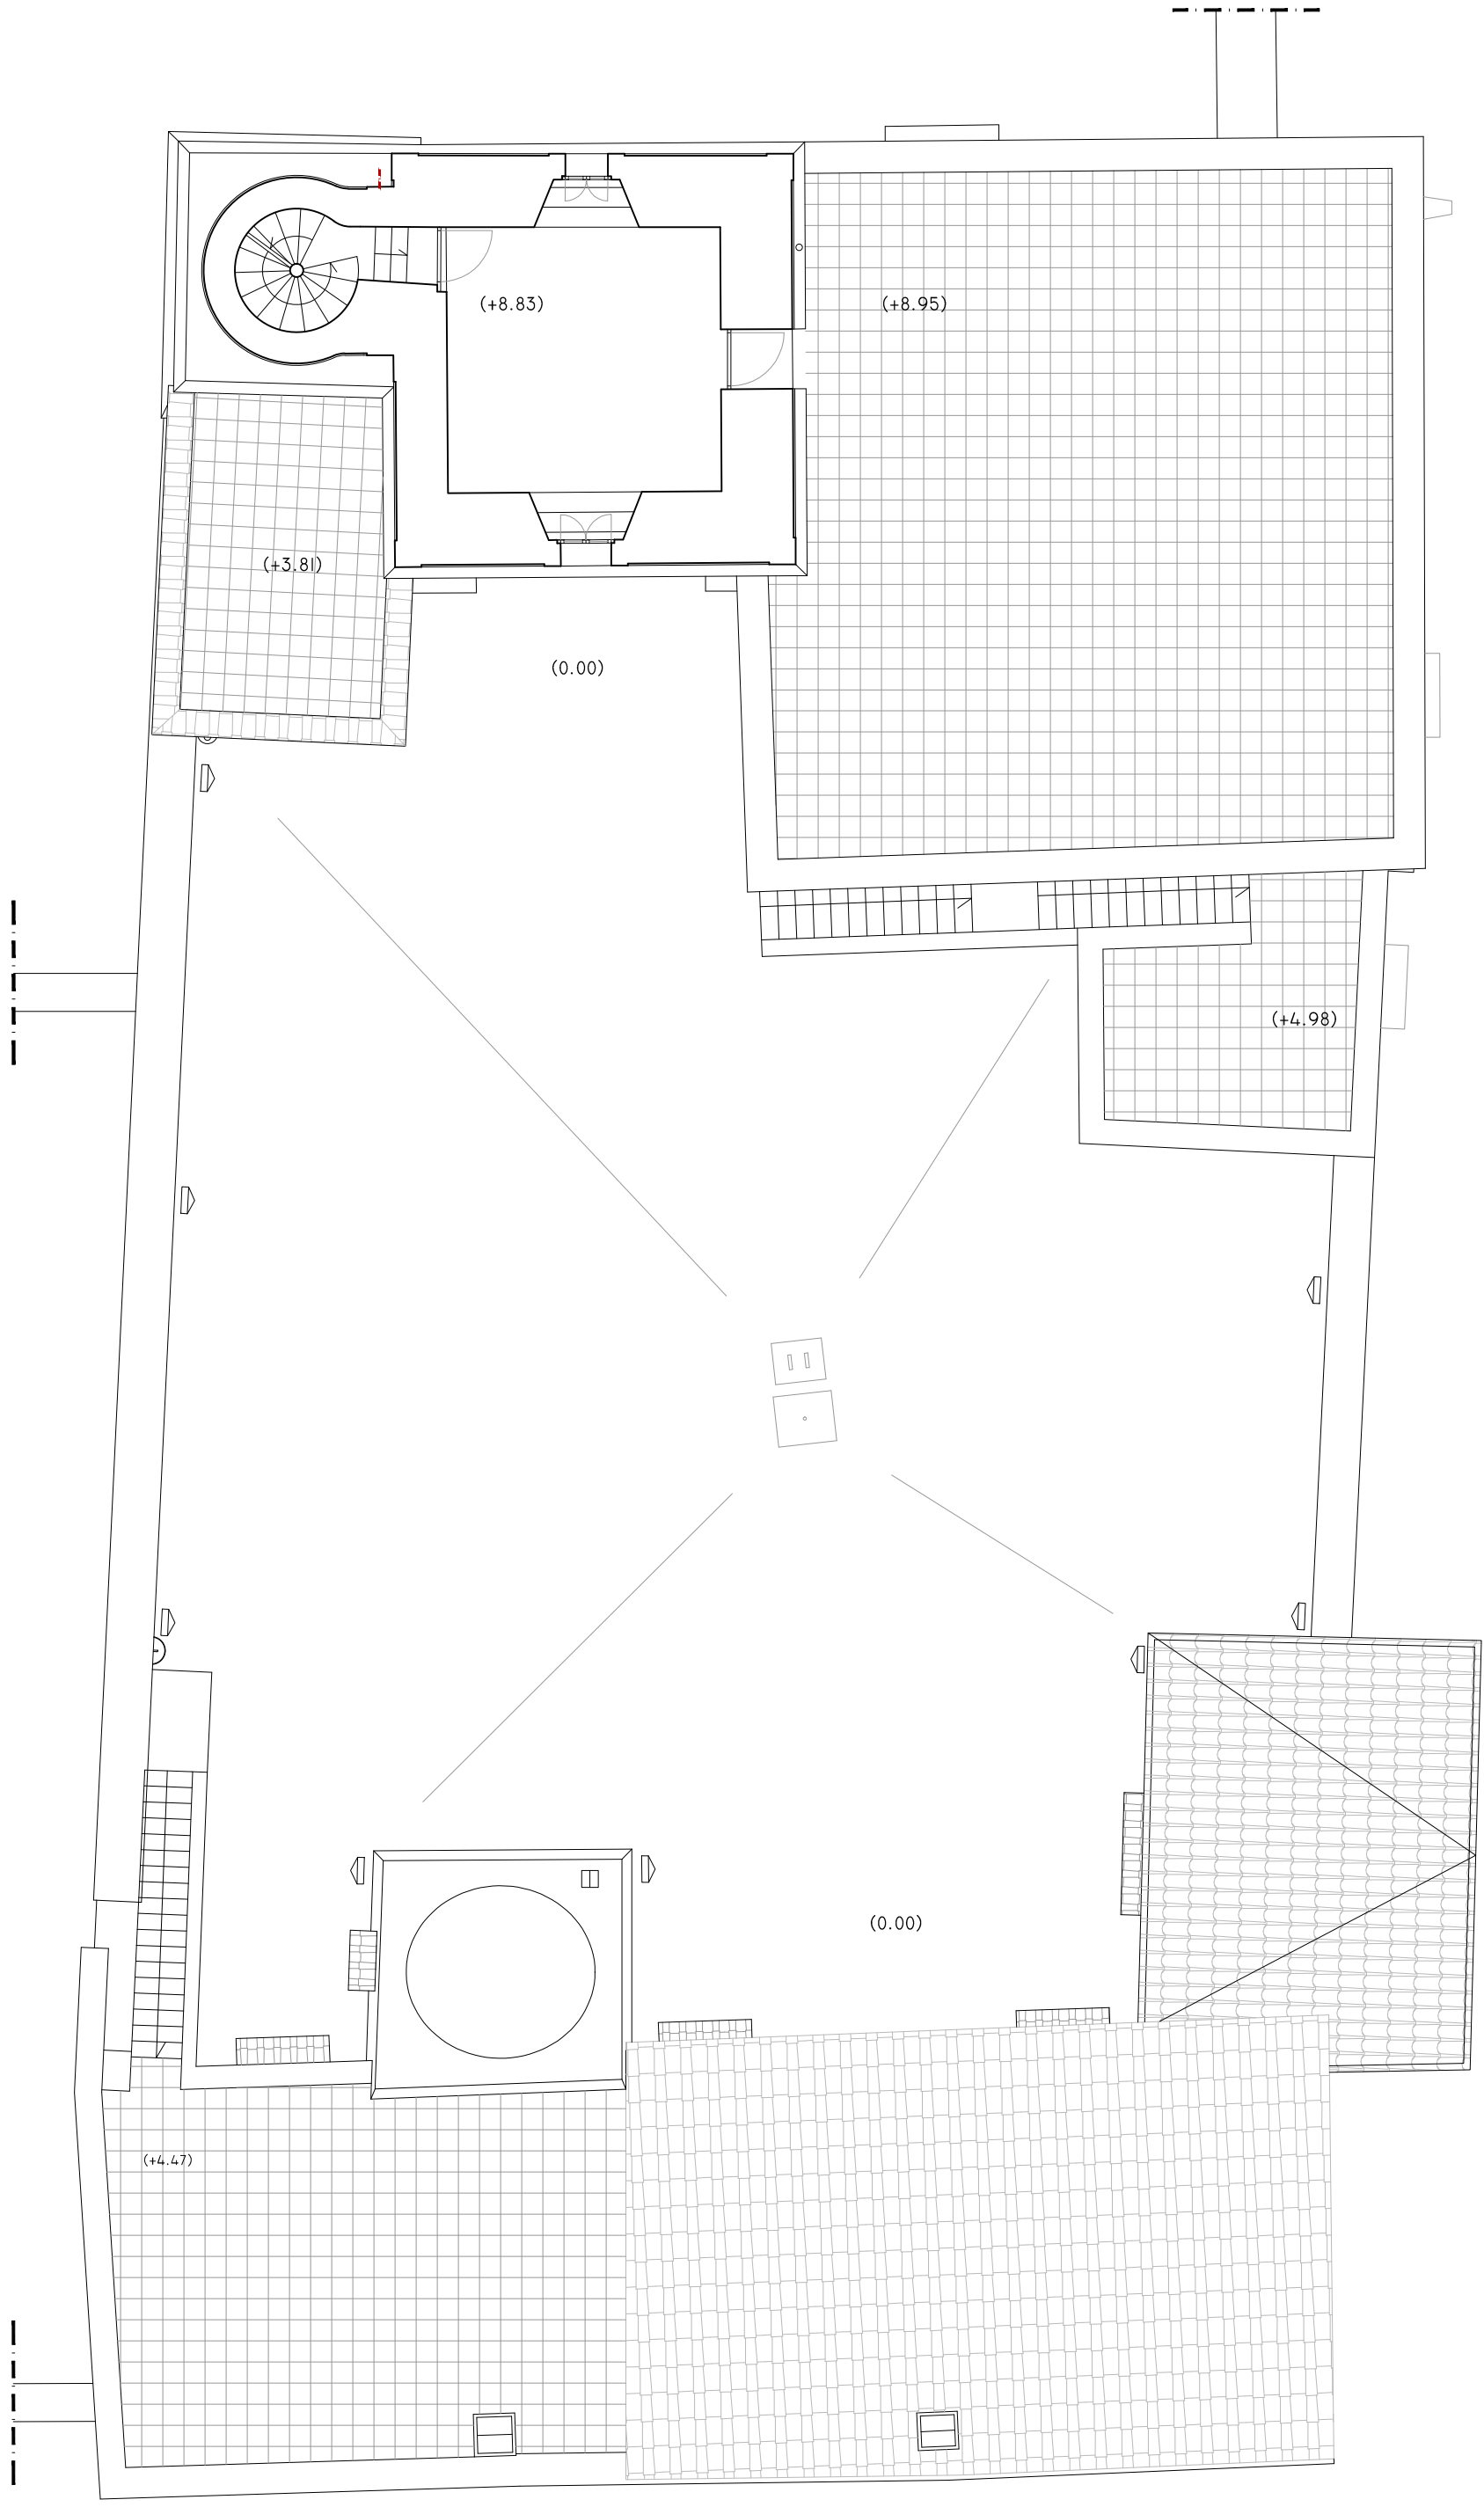

Pianta Secondo Livello



Ministero dei beni e delle attività culturali e del turismo  
Museo e Real Bosco di Capodimonte  
- Dipartimento Architettura -



Napoli, Real Bosco di Capodimonte  
**CASAMENTO TORRE**  
**RILIEVO**

Titolo elaborato:		Scala
Piante		1:100
Elaborazione	aggiornamento	Elaborato n°.
Giugno 2017		