




SEZIONE AA

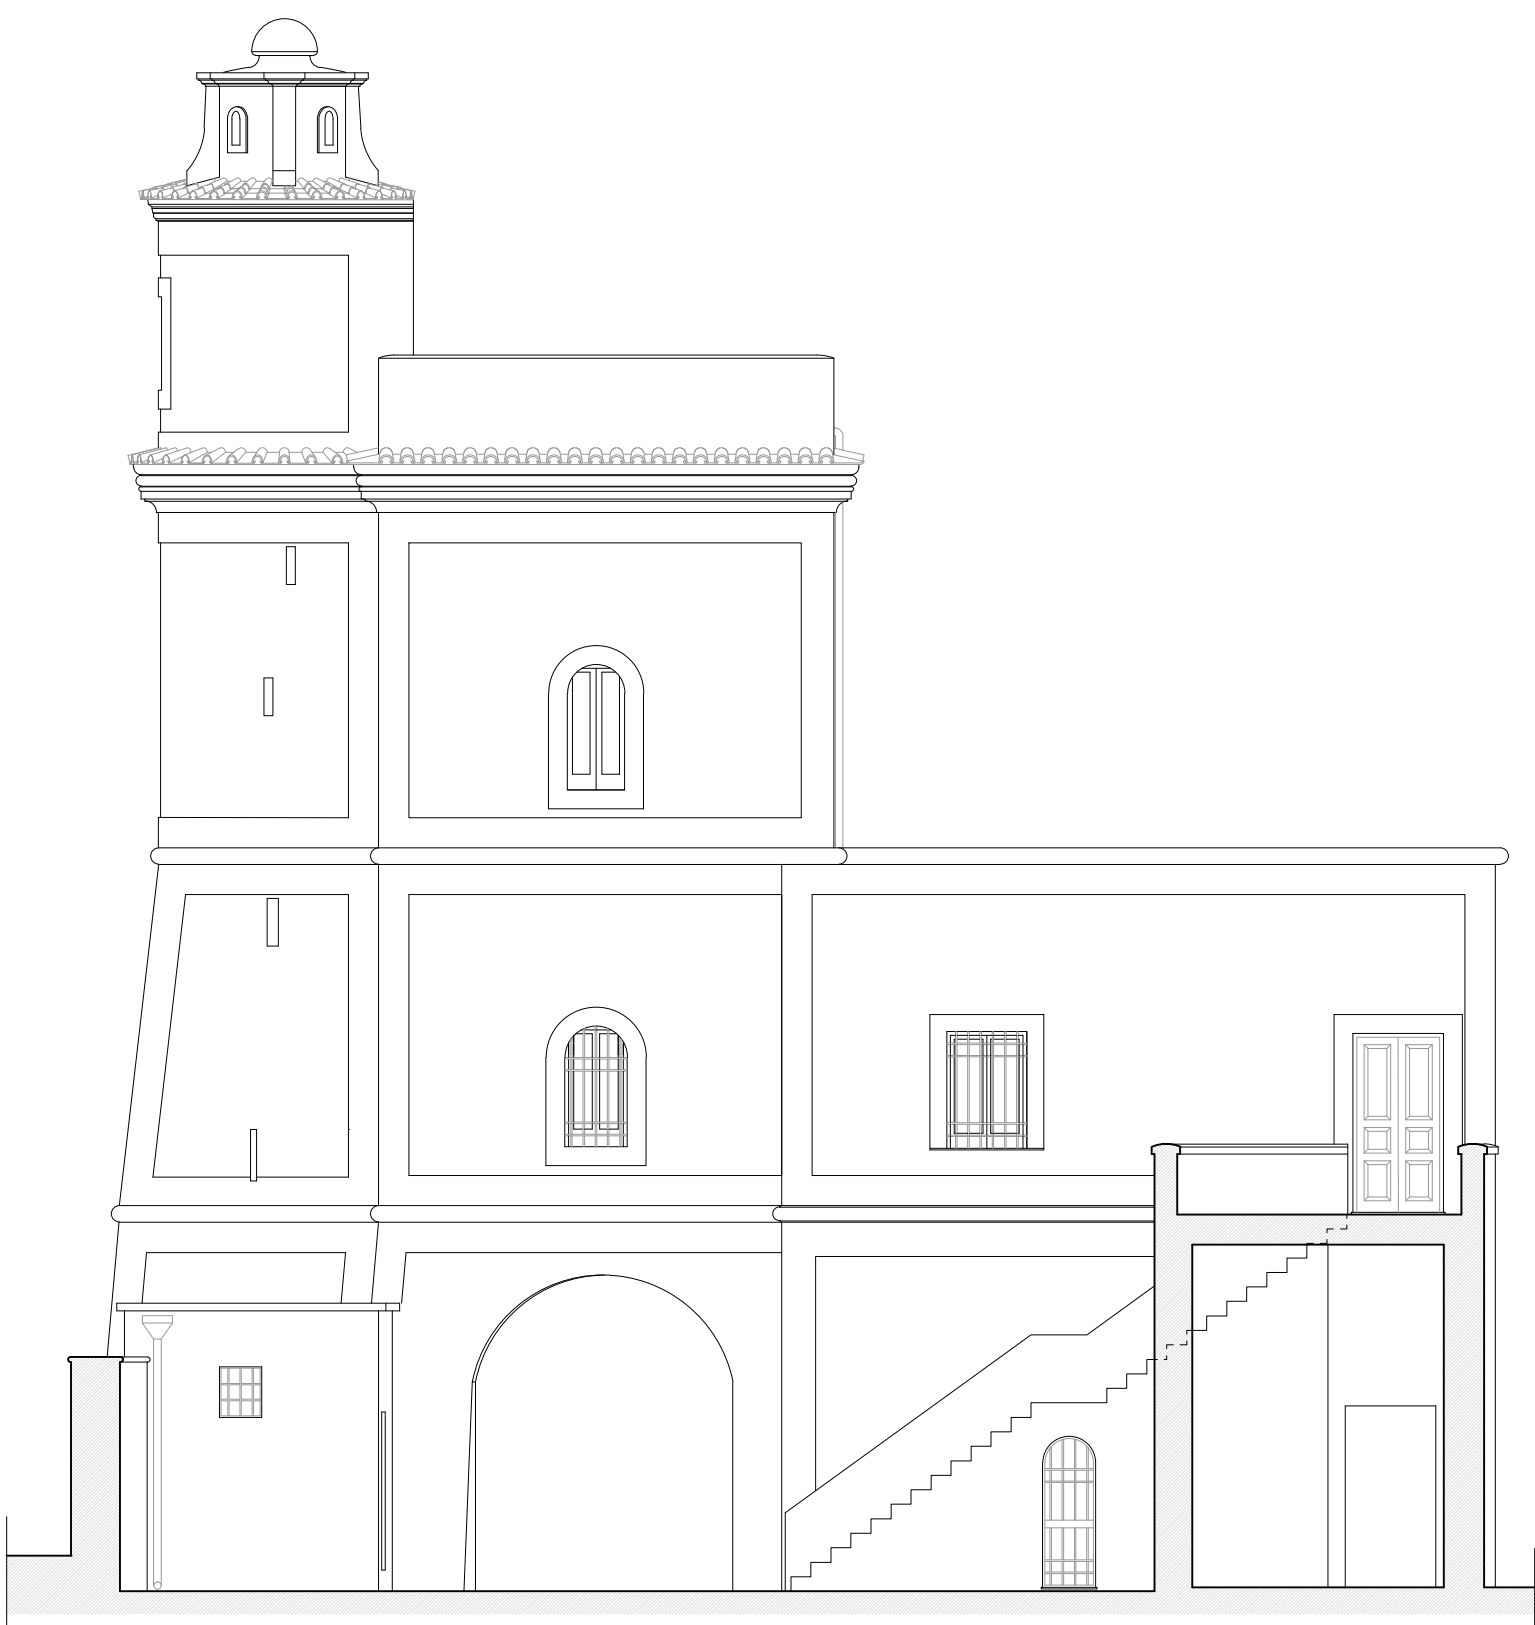


SEZIONE BB

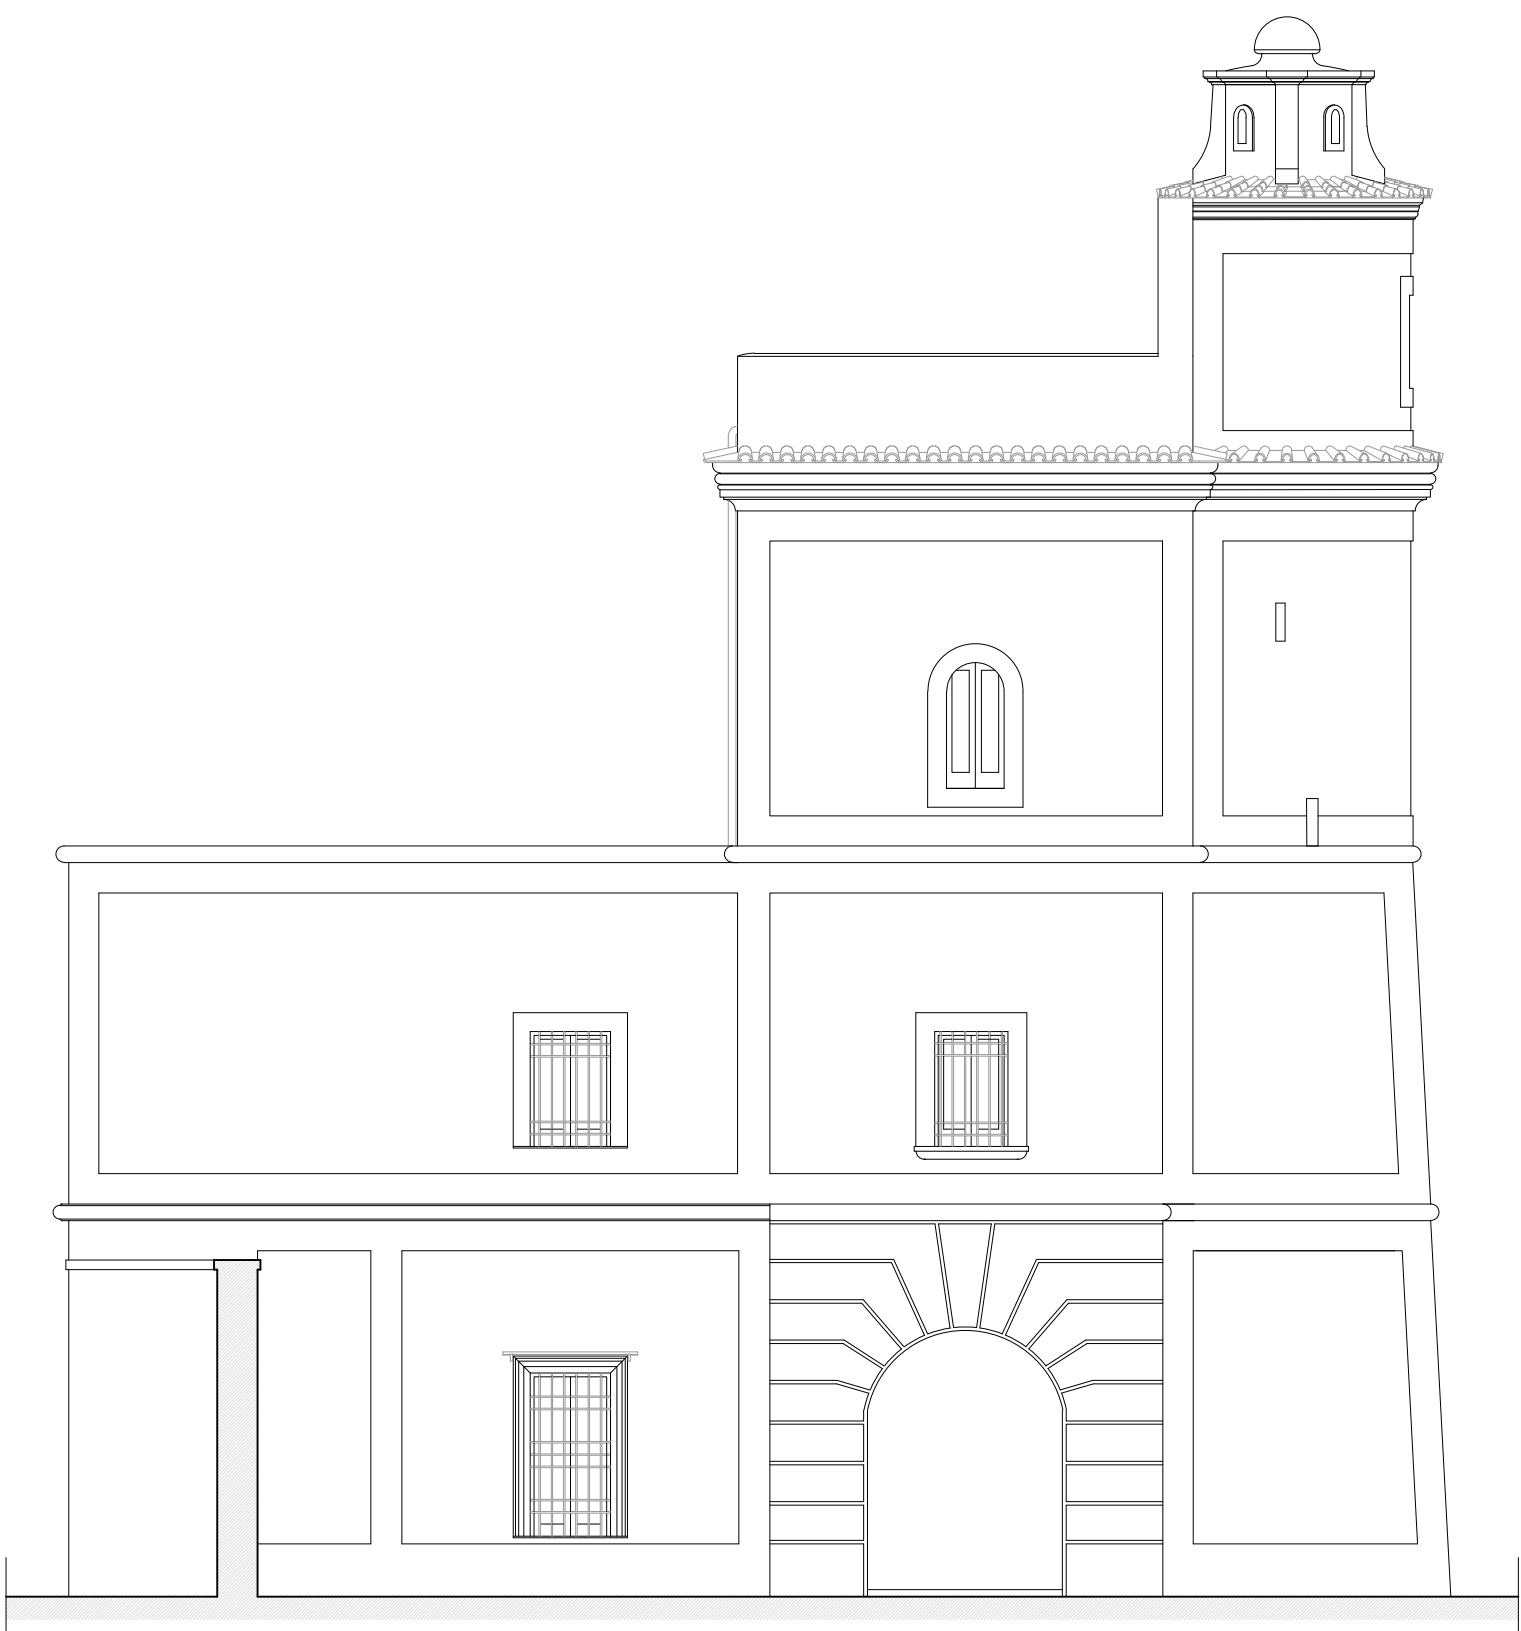


SEZIONE CC

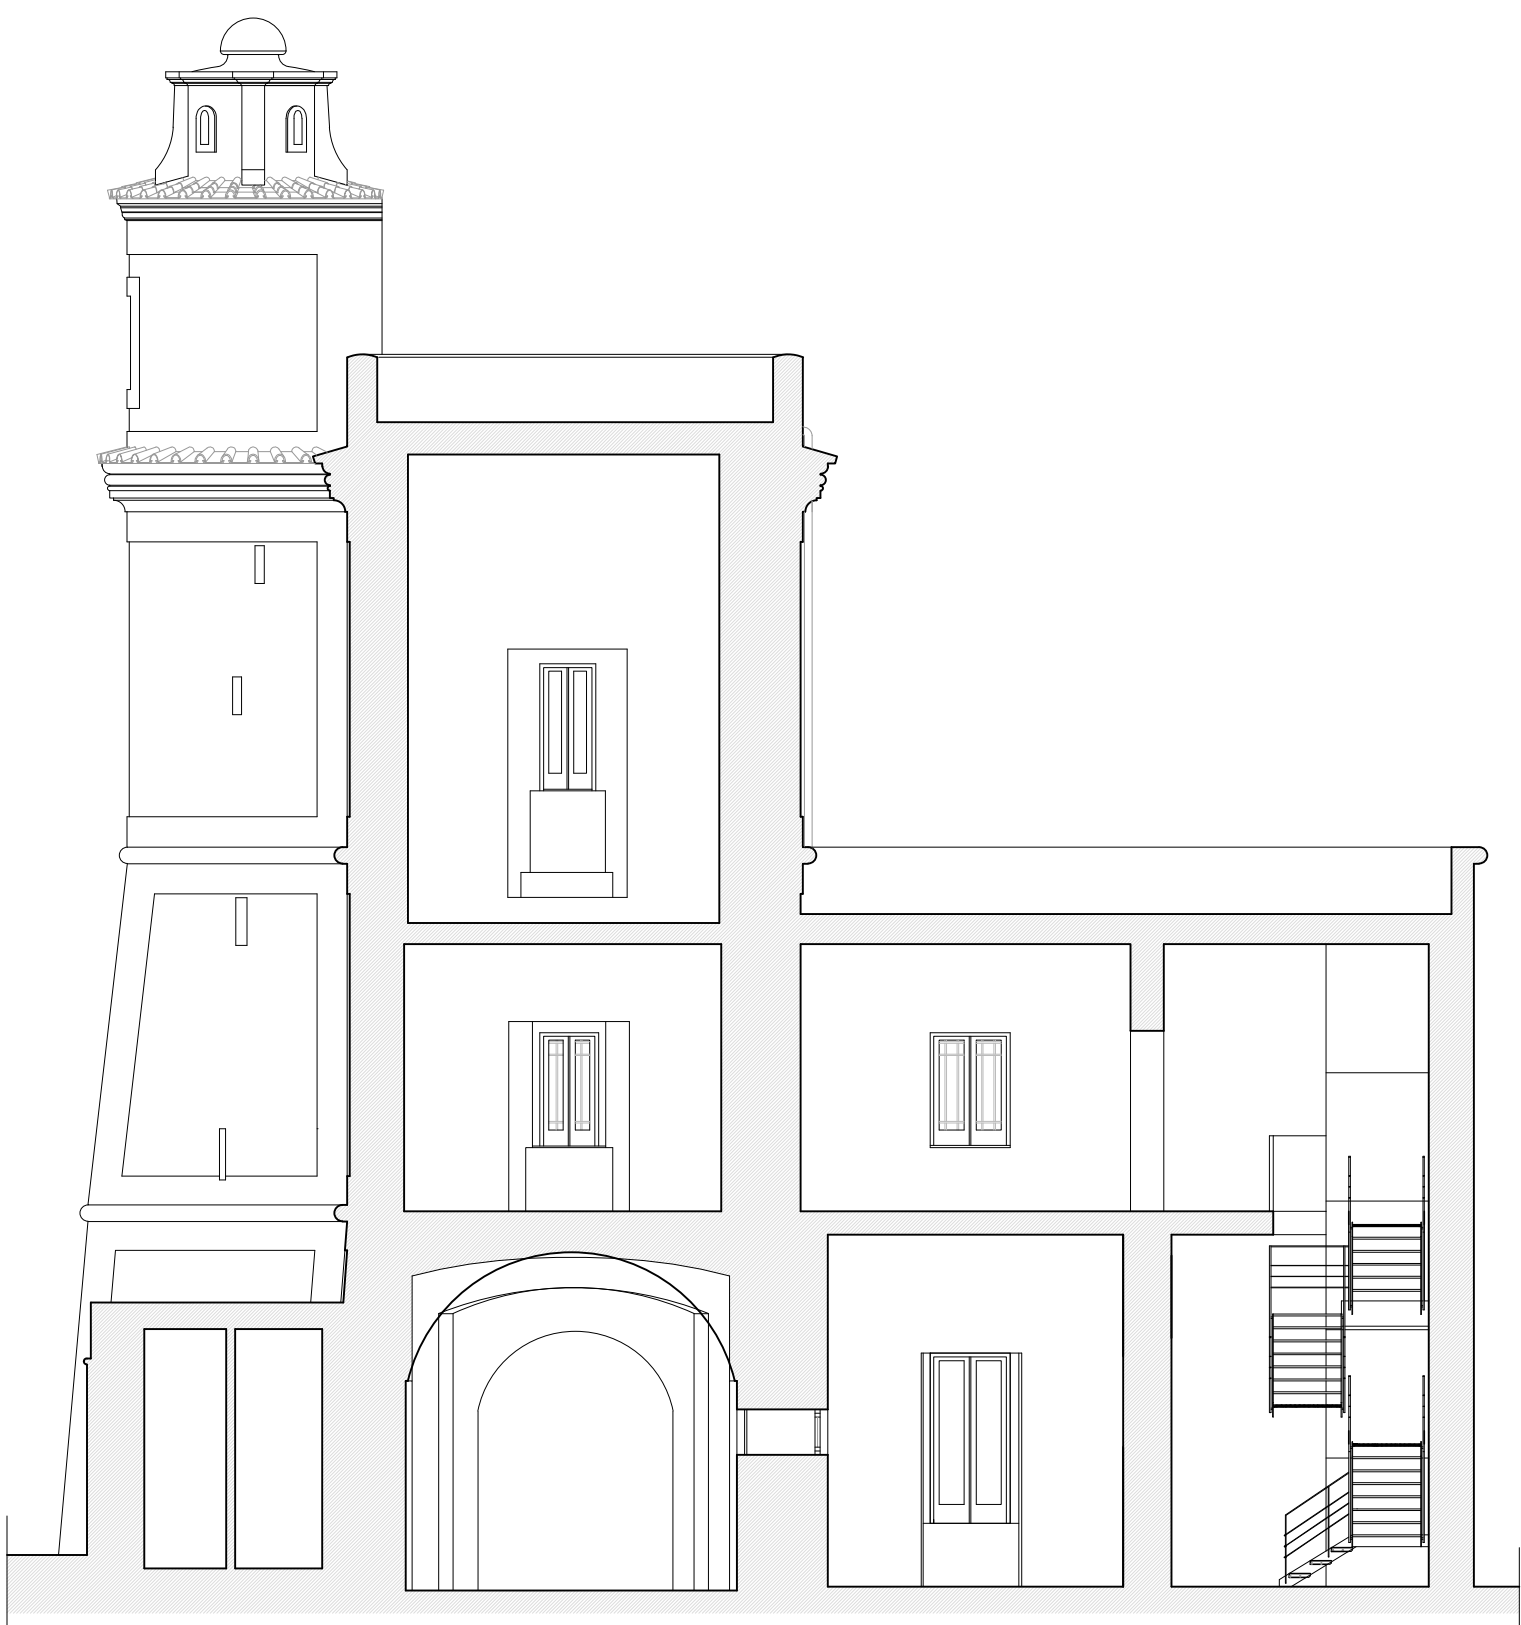


SEZIONE DD

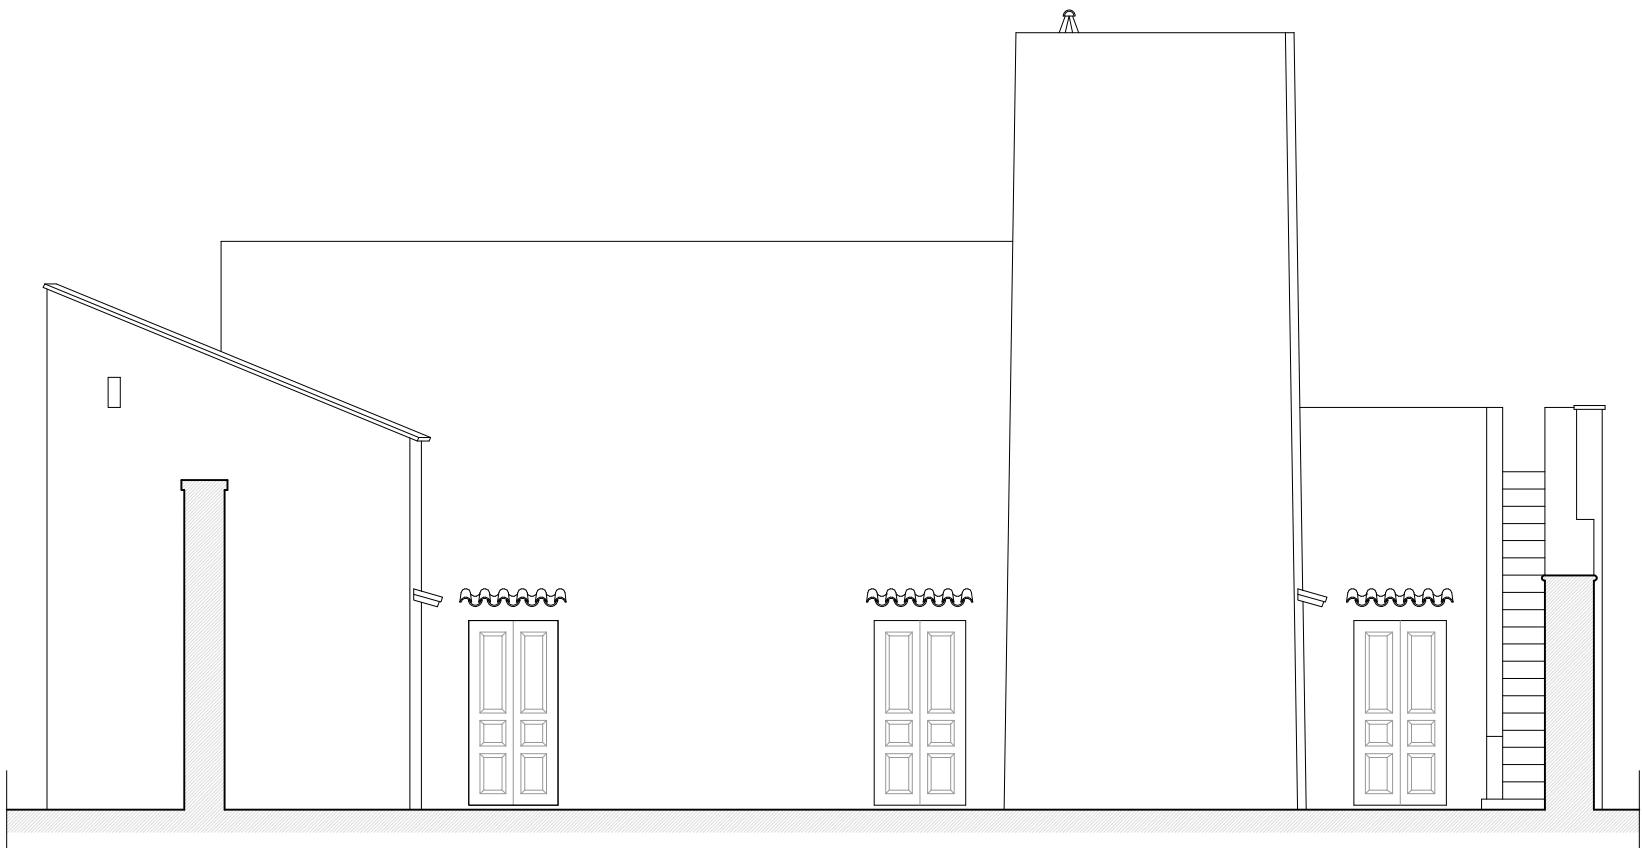

SEZIONE EE

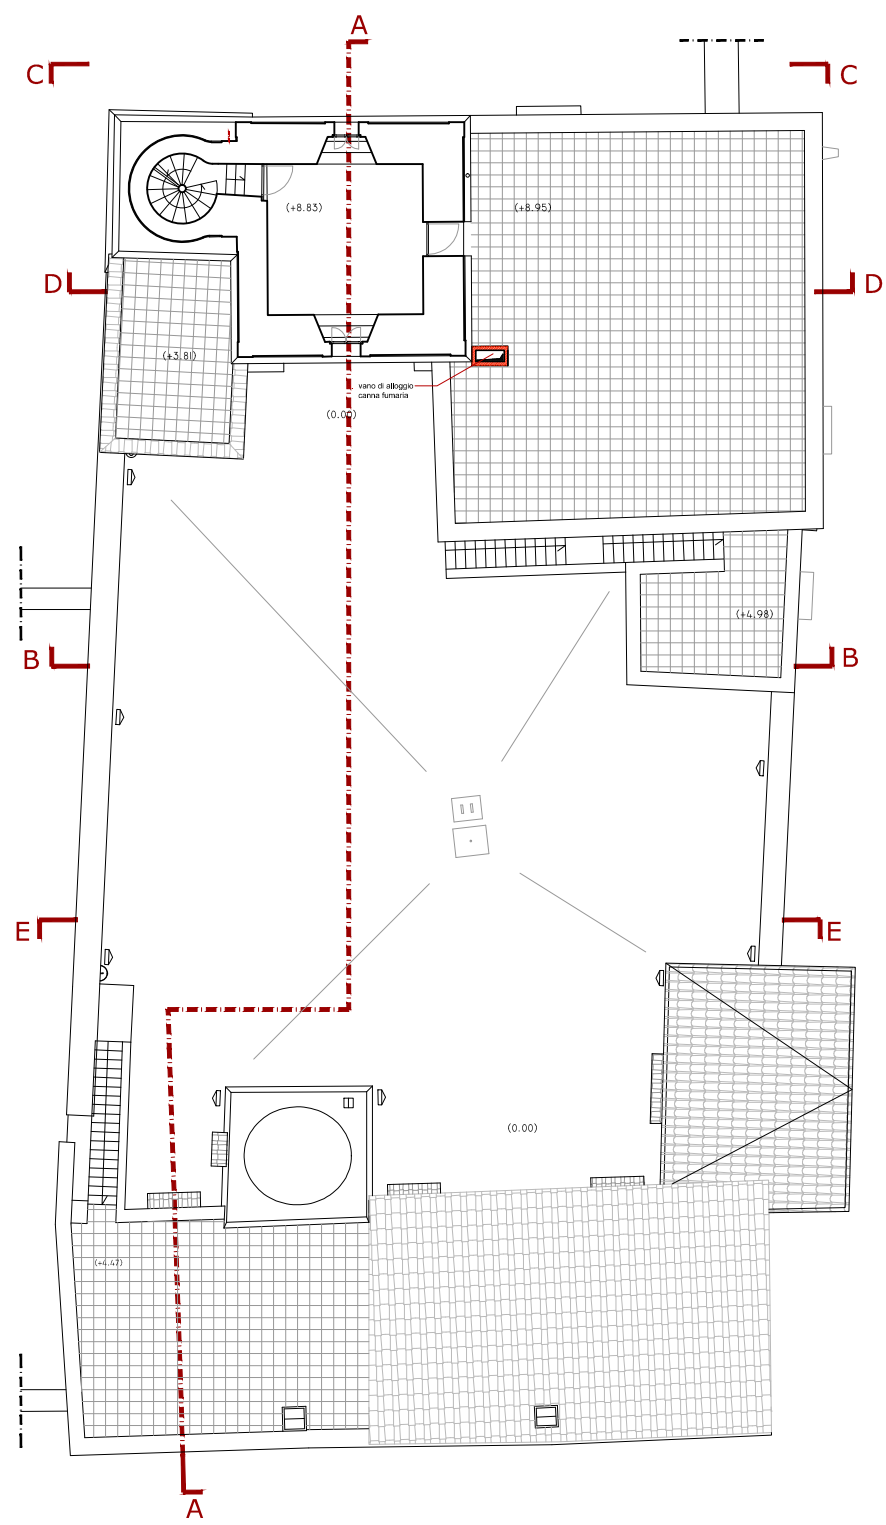

Ministero dei beni e delle attività culturali e del turismo
Museo e Real Bosco di Capodimonte
- Dipartimento Architettura -

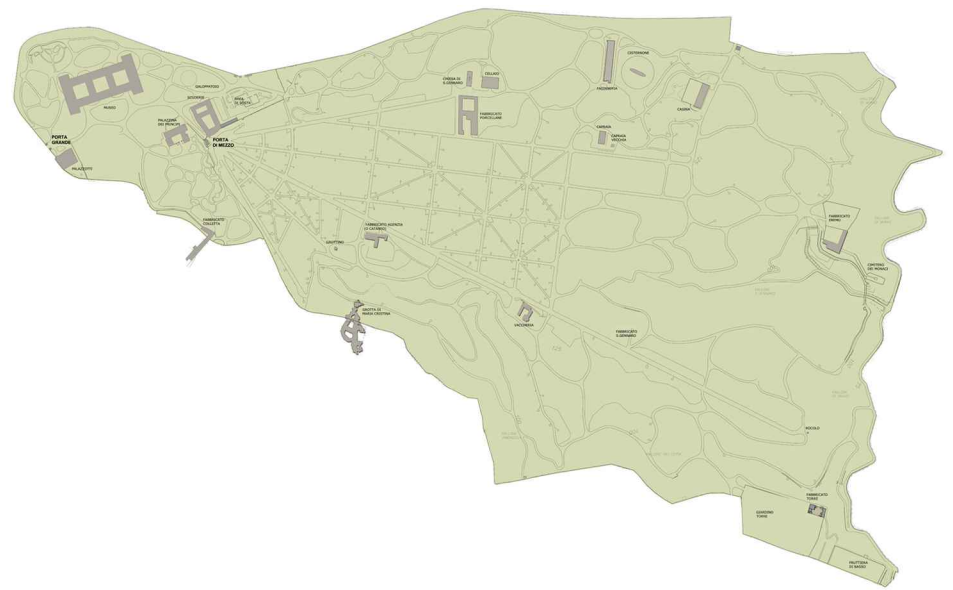

Napoli, Real Bosco di Capodimonte

**CASAMENTO TORRE
RILIEVO**

Titolo elaborato:
*Destinazione d'uso e lavori di adeguamento funzionale ed impiantistico:
Sezioni*

Scala

1:100

Elaborazione aggiornamento
Giugno 2017

Elaborato n°.