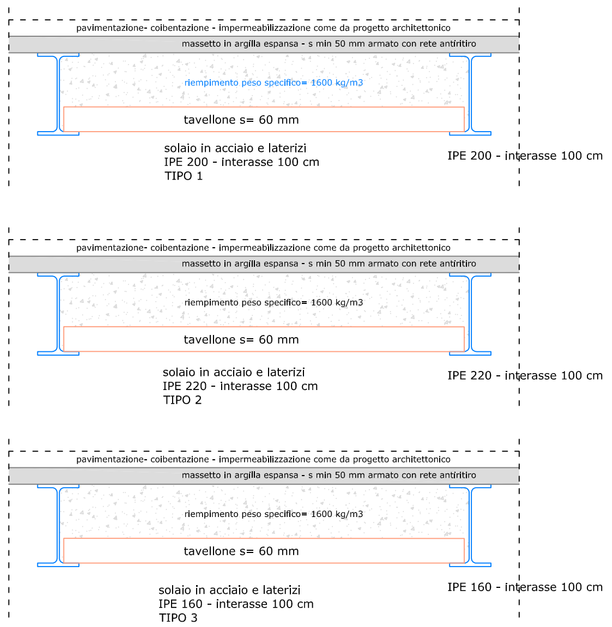

SOLAIO IN ACCIAIO DI NUOVA REALIZZAZIONE - PARTICOLARI COSTRUTTIVI - scala 1: 10 -

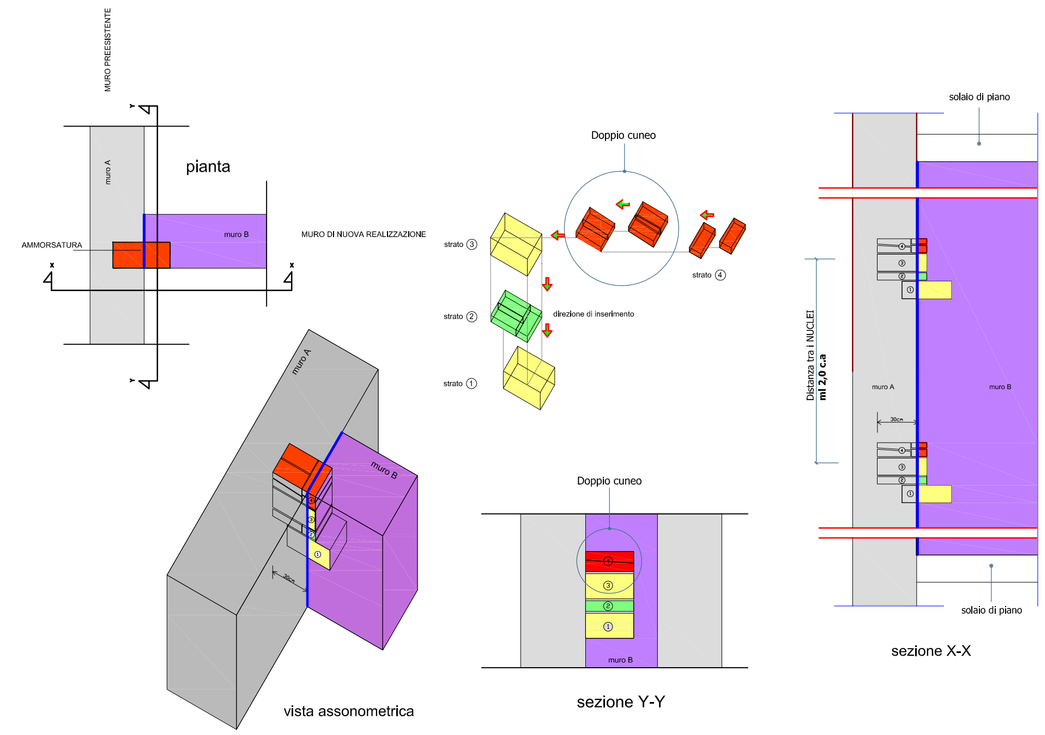

L'INTERVENTO DI AMMORSATURA COME DESCRITTO SARA' ESEGUITO IN ASSENZA DI APPARATI DECORATIVI.

Il magistero di AMMORSATURA consiste nella formazione di NUCLEI di connessione fra i pannelli murari, a distanza reciproca di c.a. 2,00 ml da collocare nella zona intermedia degli interpiani. suddetti nuclei saranno realizzati mediante la posa di conci in tufo e mattoni pieni da organizzare secondo la tecnica del DOPPIO CUNEO in mattoni.

PROCEDURE DI ESECUZIONE

- Eseguita la traccia si procede alla posa dei conci di tufo (25x40x12) dello strato n° 1, la malta di allettamento avrà spessore di 5 mm;
- Si esegue lo strato n° 2 mediante mattoni pieni delle dimensioni standard UNI 5,5x12x25 secondo lo schema riportato;
- Posa dello starto n° 3 mediante conci in tufo (vedi strato 1);
- Realizzazione dello strato n° 4 di contrasto e connessione tra le due pareti, l'esecuzione prevede la posa di due livelli di mattoni pieni a cuneo mediante taglio, l'inserimento degli elementi avverrà secondo la direzione orizzontale, i cunei saranno inseriti per battitura senza l'uso di malte, si procede quindi al completamento della connessione mediante la posa dei cunei anteriori da posare come sopra.

I punti di connessione saranno realizzati a distanza reciproca di circa 2,00 m e se possibile simmetricamente rispetto all'asse della muratura.

NUOVE MURATURE IN TUFO - PARTICOLARE COSTRUTTIVO AMMORSATURA CON MURATURE ESISTENTI

MiBACT

Segretariato regionale del Ministero dei beni e delle attività culturali e del turismo per la Campania

Museo di Capodimonte

UNIONE EUROPEA
Fondo Europeo di Sviluppo Regionale

P.O. F.E.S.R. 2007/2013
P.O.In. "Attrattori culturali, naturali e turismo"

P.O.In.

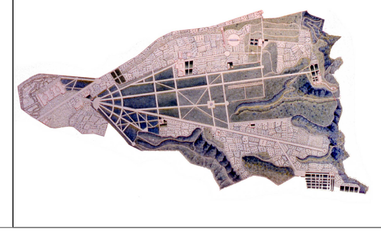

Napoli, Real Bosco di Capodimonte
Valorizzazione del *giardino e Casamento Torre*, del *giardino della Fruttiera di basso*, della *Fagianeria*, della *Capraia*, della *Porta di Mezzo*, della *chiesa di San Gennaro*, del *Cisternone*, del *Cellaio* e dell'*ex Eremo dei Cappuccini*

PROGETTO ESECUTIVO

Titolo elaborato:

"Giardino e casamento Torre"

Progetto: Particolari costruttivi

Data	Elaborazione	CAPODIMONTE SCARL via G. Sanfelice, 8 - 80134 - Napoli IL VERIFICATORE: Prof. Ing. Michele Candela	Elaborato n°.
febbraio 2015	Aggiornamento		G.08

Soprintendenza Belle Arti e Paesaggio per il Comune e la Provincia di Napoli

PROGETTISTA
Arch. Guido Gullo - coordinatore della progettazione

Collaboratore: Dott. Salvatore Barletta
Dott.ssa Patrizia Nicoletti
Geom. Mario Erario

IL SOPRINTENDENTE
Arch. Luciano GARELLA
autorizzazione ai sensi dell'art. 21 del D.Lgs. n.42/2004

IL RESPONSABILE DEL PROCEDIMENTO:
Arch. Tommaso Russo

visto: IL SEGRETARIO REGIONALE
Arch. Luca Maggi